


Målestok 1:20




Romerhusene i Helsingør. Kingosvej 89. Port.


Opmåling af eksisterende forhold.
 Opstalt og snit. Mål 1:20. Juni 1991.
 Arkitekterne Ruth og Søren Lundqvist,
 Grønne Tofte 8, 3400 Hillerød.

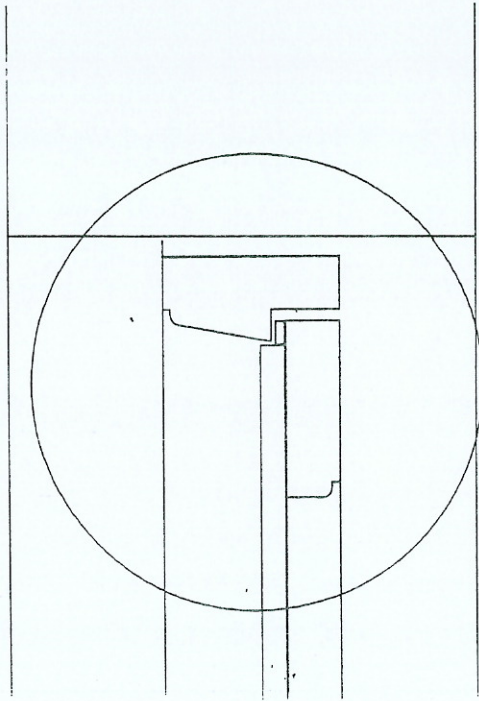

Snit 2

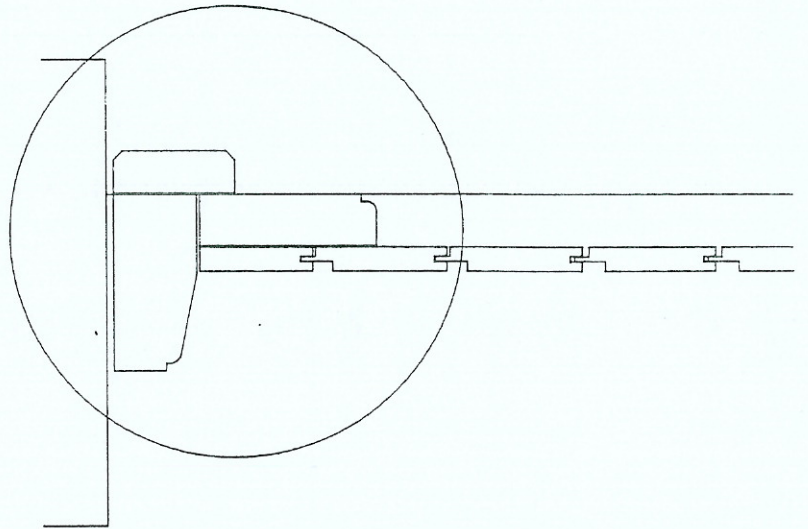


Snit 1

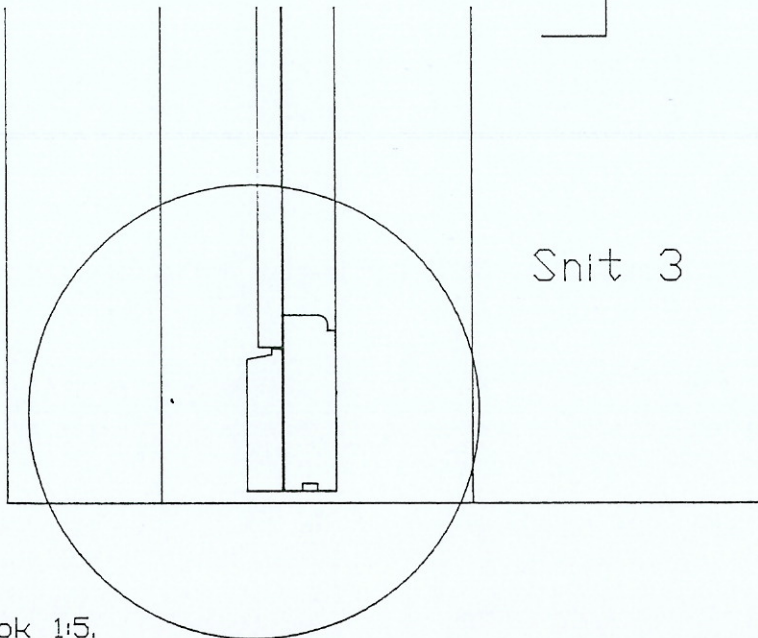

Snit 3

Målestok 1:5.

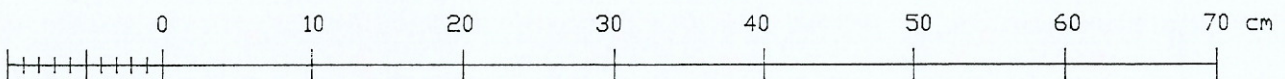

Romerhusene i Helsingør. Kingosvej 89. Port.

Opmåling af eksisterende forhold.
 Vandret og lodret snit. Mål 1:5. Juni 1991.
 Arkitekterne Ruth og Søren Lundqvist,
 Grønne Tofte 8, 3400 Hillerød.

