

## NYT VINDUESPARTI I VÆRELSE I OPHOLDSTILHÆNG - BESKRIVELSE

### Generelt

Varnings Tegnestue har i foråret/sommeren 2012 redigeret eksisterende tegningsmateriale samt udarbejdet supplerende tegningsmateriale for Kulturstyrelsen.

Redigeringen af det eksisterende tegningsmateriale er baseret dels på 1:1 detaljer af de enkelte bygningsdele udarbejdet af Lundqvist Tegnestue i 1991 og dels på tegninger udarbejdet af Ejerlaugæt Romerhusene i 2000, der viser sammenbygningsskemaer.

Supplerende opmålinger er udført i enkelte huse, hvorfor der kan forekomme mindre afvigelser fra hus til hus.

Den enkelte ejer skal ansøge Kulturstyrelsen om tilladelse til at udskfie bygningsdele/foretage bygningsændringer. Tegningssettet for den bygningsdel, der ønskes ændret, skal vedlægges ansøgningen. Kulturstyrelsen skal godkende ændringerne før disse må påbegyndes.

Ejerne af Romerhusene skal være opmærksomme på, at tegningssettet stilles til rådighed af Kulturstyrelsen og at Varnings Tegnestue kun påtager sig ansvar for tegningsmateriale og dets anvendelse såfremt tegnestuen yder rådgivning i det konkrete projekt.

### TØMRERBESKRIVELSE

### Materialer og produkter

Nyt træ til udførelse af snedkerarbejdet skal være af bedste kvalitet iht. DS/EN 942:1997, Træ til snedkerbrug. Generel klassifikation af trækvalitet iht. Træbranchens Oplysningsråd, TRÆ 50, kvalitet og egenskaber.

Træfugt, max 20% ved indbygning.

Alt beslag skal være korrosionsbehandede og der anvendes galvaniserede skruer i rette dimensioner og med lige kærv.

Karm og ramme: Fyr, spejlskåret, kerneandel 100%.

Glas: Temoglas 4+12+4, klart glas.

Opklodsning: Neoprenklodser, placeres iht. Glasindustriens monteringsanvisning for Termoruder, seneste gældende

Fugebånd: Gummi, 3 mm, sort, monteres i rot og nederste fugebånd topforsegles ind- og udvendigt.

Kalfating: Tjæret værk. Der må ikke anvendes rockwool eller glasuldstopning.

Beslåning:

Topbeslag: I de to hjørner monteres varmgalvaniserede topbeslag, herudover monteres yderligere varmgalvaniserede støttebeslag.

Anverter: Stållegering, symmetrisk, med øsken, hage og kort bøjle, 55 x 50, skrue diameter 3,5, El-galv.

Udskyderstang: Stål med 2 stk. tappe, plade 44 x 16 x 2,5 mm, længde 310, El-galv.

Tætningsliste: Tætningsliste hæftes fast på karmfals, afstand mellem karm og vindustramme er 4 mm, tætningslisten tilpasses hertil

### Udførelse

Alle profiler udføres nøjagtigt efter tegninger uden hjørnerunding eller andre profileringer end vist. Hjørnesamlinger udføres uden kantafrounding.

Nyt vinduesparti i værelse i værelsesfløj består dels af et fast parti og dels af et gående parti. Der måtages nøjagtigt på stedet inden produktionen igangsættes. De angivne hovedmål er vejledende, mens detaljmålene skal overholdes.

Karmen fastgøres med karmskruer, som proppes med træpropper, der afstemmes plant med overflade. Karm understøttes med fastholdte kliesæt el. klodser ved alle karmskruer. Bundstykke sikres fuldt vederlag så det ikke knirker eller synker.

Bemærk at fodrem for tag bæres af disse vindueskarne, hvorfor opklodsningen skal udføres meget omhyggeligt, samt at der skal udføres midlertidig understøtning under isætning af vinduene.

Samlinger udføres så de ikke er synlige. . Snedkeren sikrer, at der er det nødvendige minimum mellem rammekanter og karm. Udvendige indfatninger og indfatninger, som er glaslister for det faste glas, påskrues med rundhovede skruer, der placeres symmetrisk og med ensartet afstand.

Omkring karm kalfatres med tjæret værk.

Kalfating: Værket stoppes så hårdt, at man ikke kan stikke en pind eller et tommestokkøled igennem, men ikke så hårdt, at karmene trykkes ud.

Værket holdes så langt tilbage, at der bliver plads til en mørtelfuge ved bundkarm.

Vinduespartiet beskyttes mod vejrlig indtil maling.

### Mål og tolerancer

Vinduet skal være i lod og det gående vindue skal gå frit og uhindret og lukke tæt.

## NYT VINDUESPARTI I OPHOLDSTILHÆNG - BESKRIVELSE FORSAT

### MURERBESKRIVELSE

### Fugning udføres efter malerbehandling

### Materialer og produkter

Mørtelfuge:

Kalmørtel K 100/750 Sa. 0-2 tilsat fæhår, 250g pr. 100l. mørtel.

Røres 20 min i tvangsblander

Der må ikke anvendes plastiske eller elastiske fugemasser.

### Udførelse

Efter TØ har kalfatret med tjæret værk, afsluttes der med mørtelfuge ved bundkarm.

### MALERBESKRIVELSE

### Vinduesparti malerbehandles straks efter montering

### Materialer og produkter

Karm og ramme fast parti:

Mellemkarm: Transparent, oliebaseret maling, Dyrups Gori 88, transparent, nuance nød

Karm og ramme gående vinduesparti: Hvid linolie maling

Imprægnering af træ: Dyrups Gori 22/7

### Udførelse

Træværk malerbehandles inden beslåning.

Det sikres, at træfugten er max. 20%

Der males med pensel på alle flader, der må ikke anvendes rulle.

Nyt træ, som indmures eller gøres utilgængeligt imprægneres.

### Tegningshensning

Tegningssettet består af en beskrivelse og dertilhørende tegninger. Det er vigtigt, at håndværkere får både beskrivelse og tegninger.

Følgende tegninger indgår i tegningssettet:

- 1/6 - Beskrivelse
- 2/6 - Tegning, snit og opstalt, 1:20
- 3/6 - Tegning, snit, 1:5
- 4/6 - Tegning, vandret snit, 1:1
- 5/6 - Tegning, lodret snit, 1:1
- 6/6 - Tegning, lodret snit, 1:1


### Alle mål kontrolleres på stedet

# Romerhusene

Revision og supplerig af tegningsmateriale

Fremtidige forhold

Nyt vinduesparti i værelser i opholdstilhæng - Beskrivelse

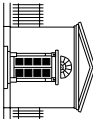




VARNINGSGESTESTUE  
Kronprinsessegade 8 · 1306 København K  
Telefon 33 11 22 13 · Fax 33 11 81 84 · mail@varnings-tegnestue.dk

Tegningsnummer:

**A32 - 1/6**

Dato:	29.06.2012
Rev. dato:	
Sags nr.:	1165

Mål:	
Udf. af/Godk.:	mb

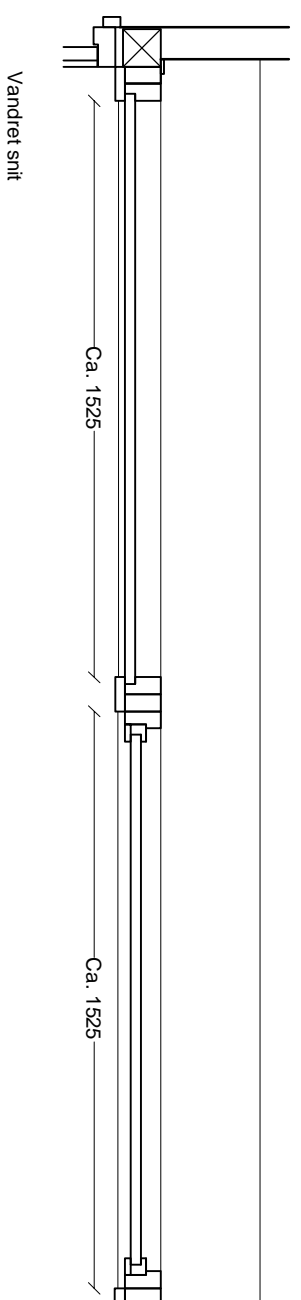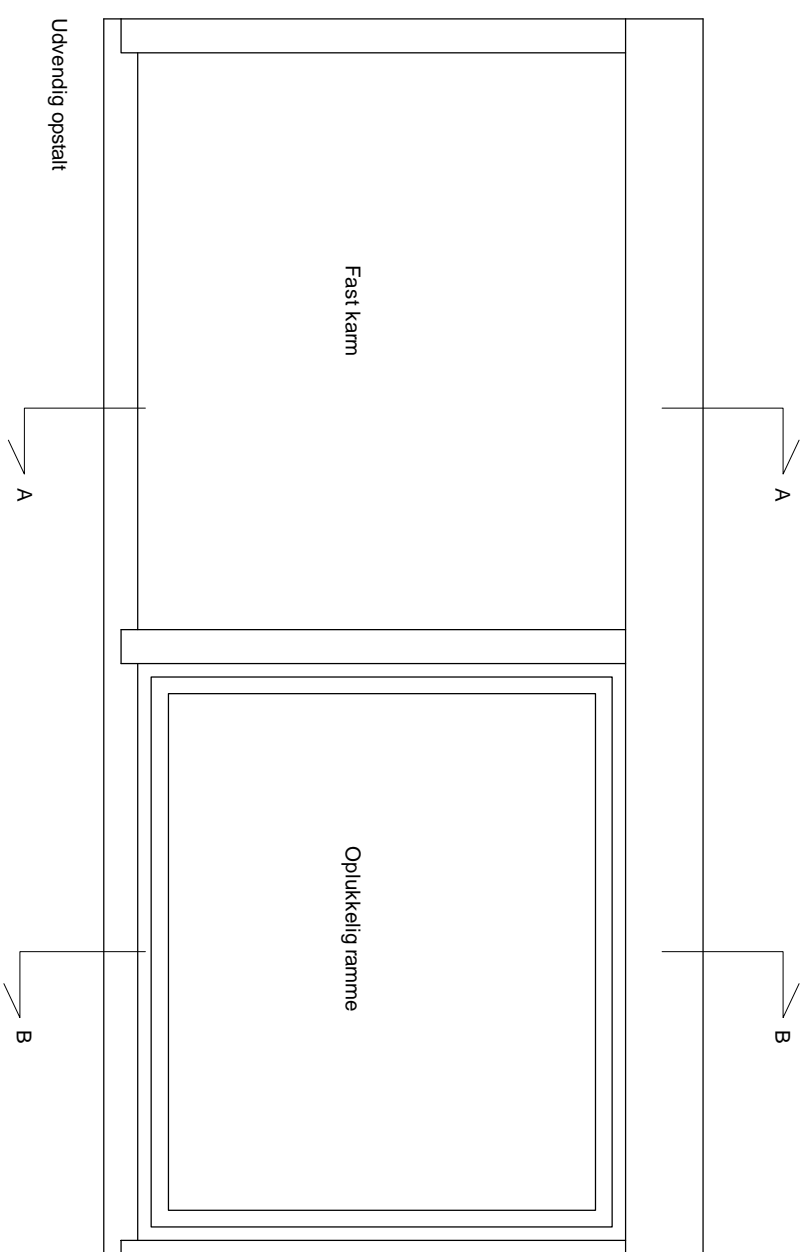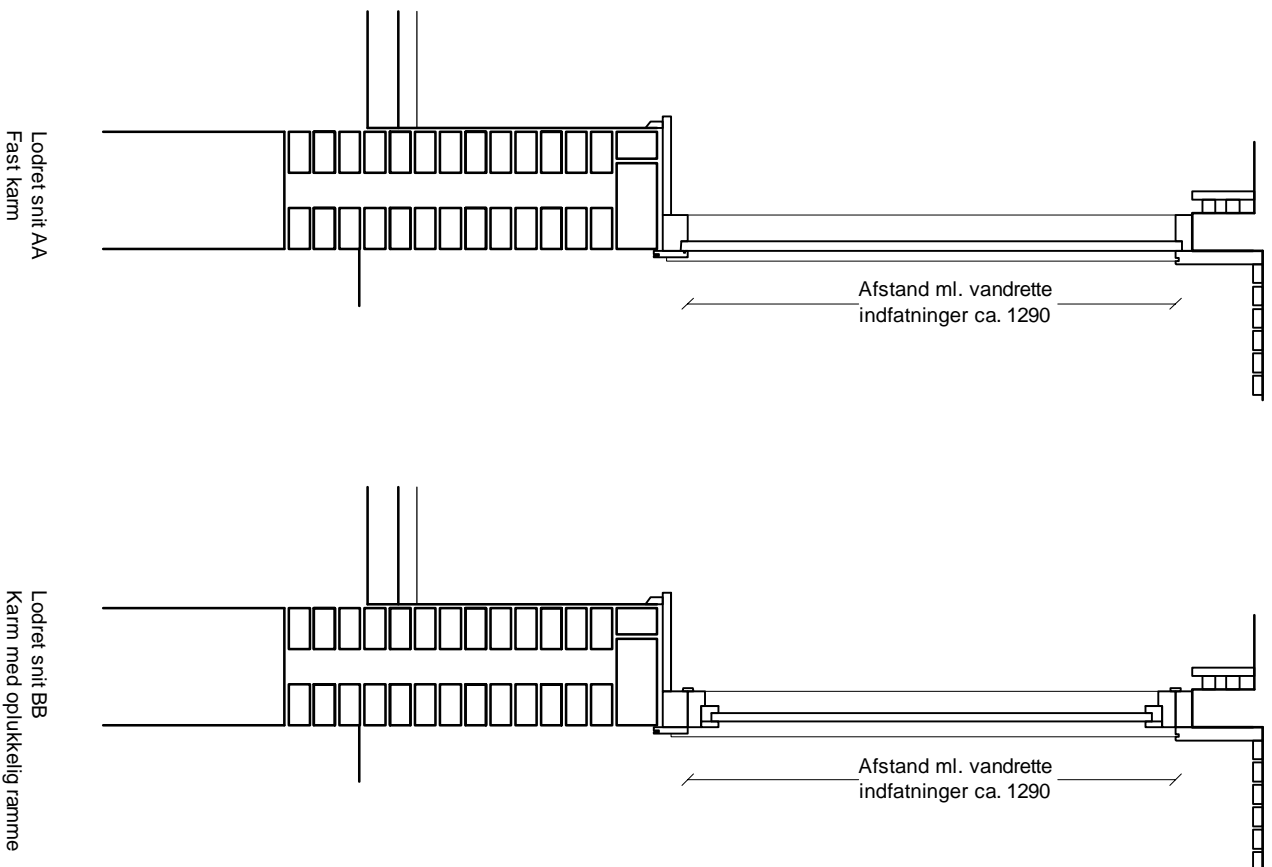

**Tegningshenvisning**

Tegningssættet består af en beskrivelse og dertilhørende tegninger. Det er vigtigt, at håndværkere får både beskrivelse og tegninger.

Følgende tegninger indgår i tegningssættet:

- 1/6 - Beskrivelse
- 2/6 - Tegning, snit og opstalt, 1:20
- 3/6 - Tegning, snit, 1:5
- 4/6 - Tegning, vandret snit, 1:1
- 5/6 - Tegning, lodret snit, 1:1
- 6/6 - Tegning, lodret snit, 1:1


**Alle mål kontrolleres på stedet**

**Romerhusene**

Revision og supplerer af tegningsmateriale

Fremtidige forhold

Nyt vinduesparti i værelser i opholdsfløj - Snit og opstalt

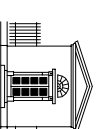

**VARMINGS TEGNESTUE**

Kronprinsessegade 8 · 1306 København K Telefon 33 11 22 13 · Fax 33 11 81 84 · mail@varmings-tegnestue.dk

Dato: 29.06.2012

Rev. dato:



Sags nr.: 1165

Mål: 1:20



Udf. af/Goedk.: mb

Tegningsnummer:


**A32 - 2/6**

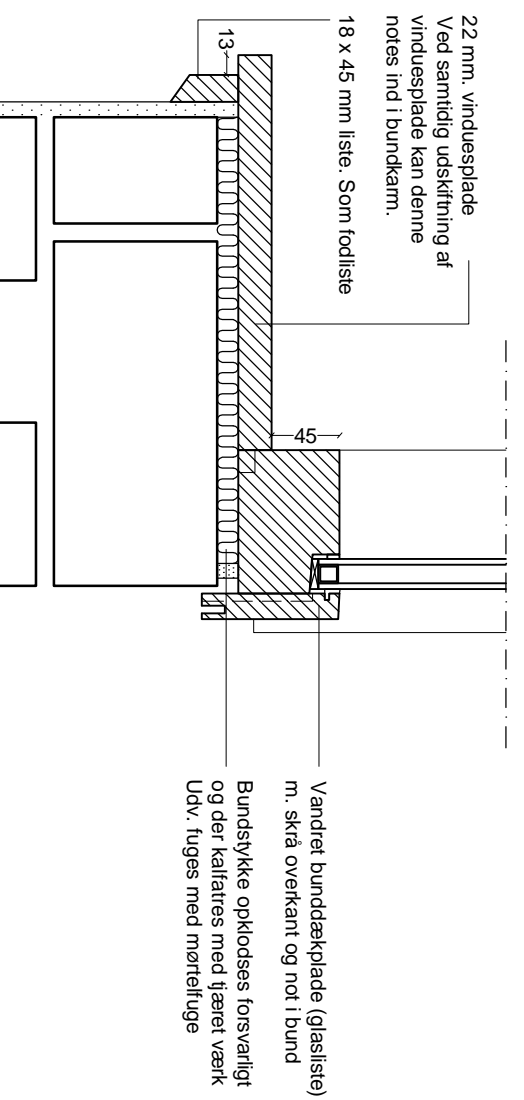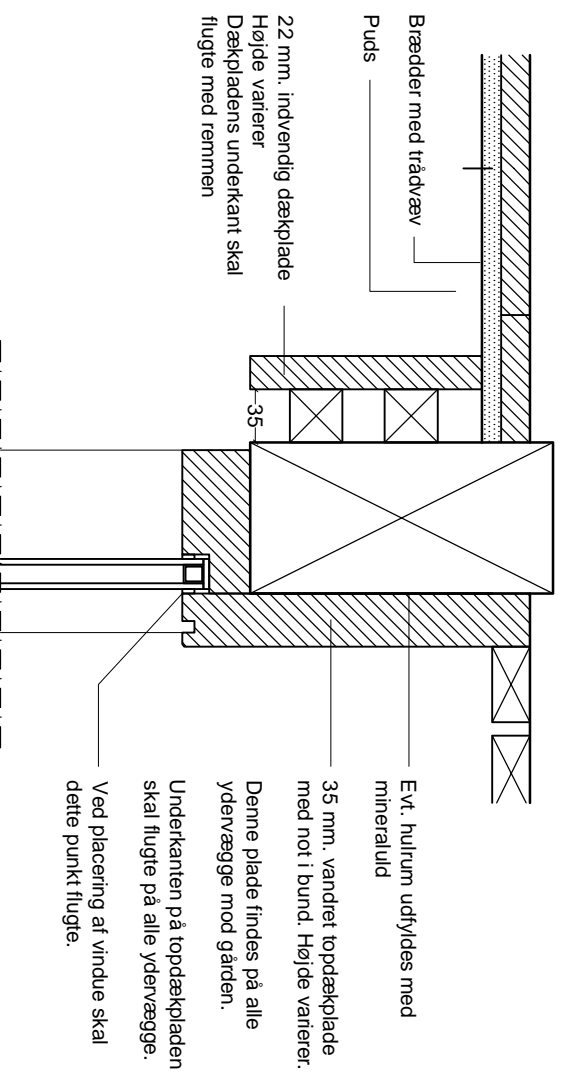

Lodret snit AA  
Fast karm

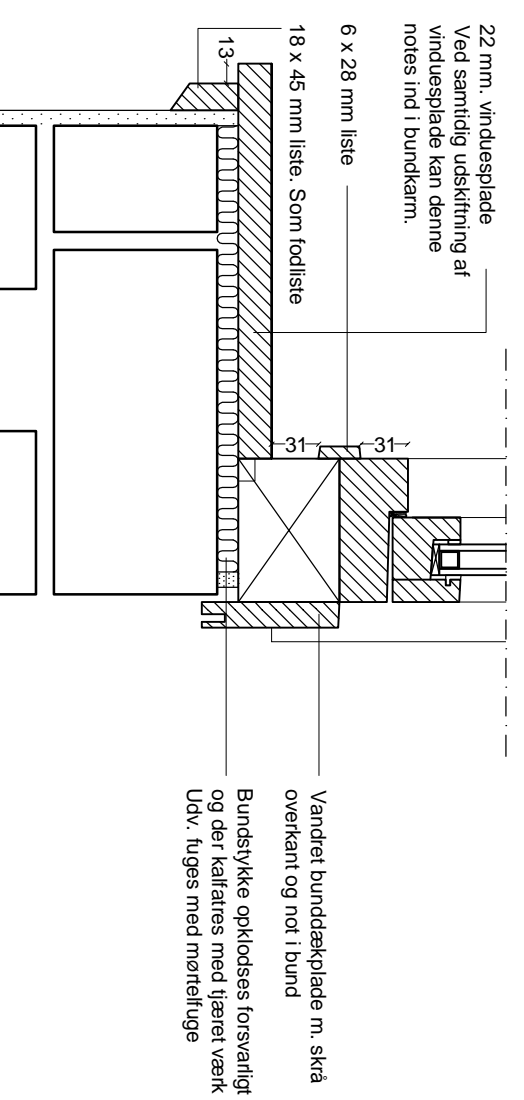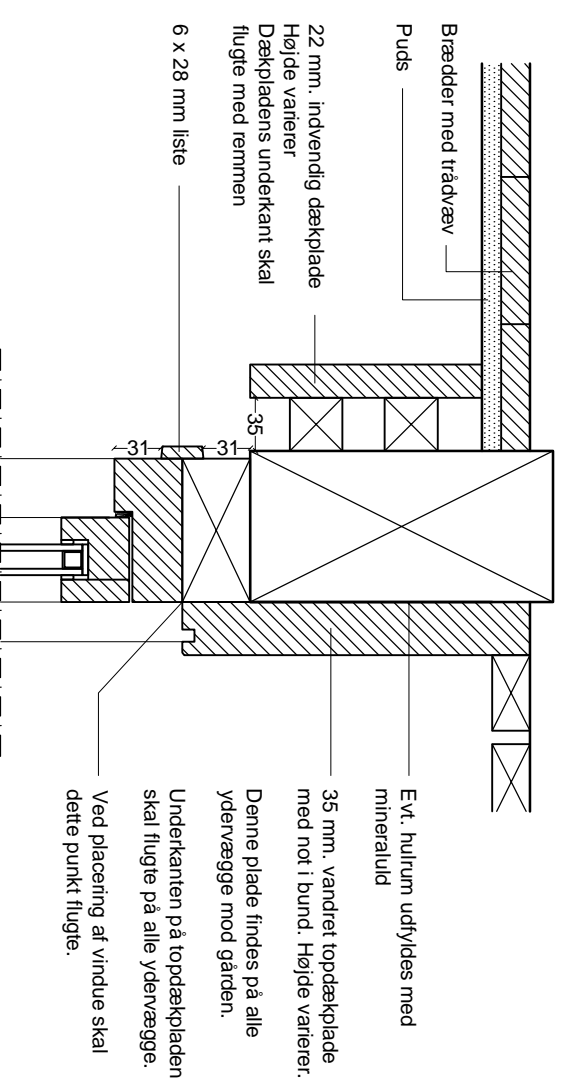

Lodret snit BB  
Karm med oplukkelig ramme

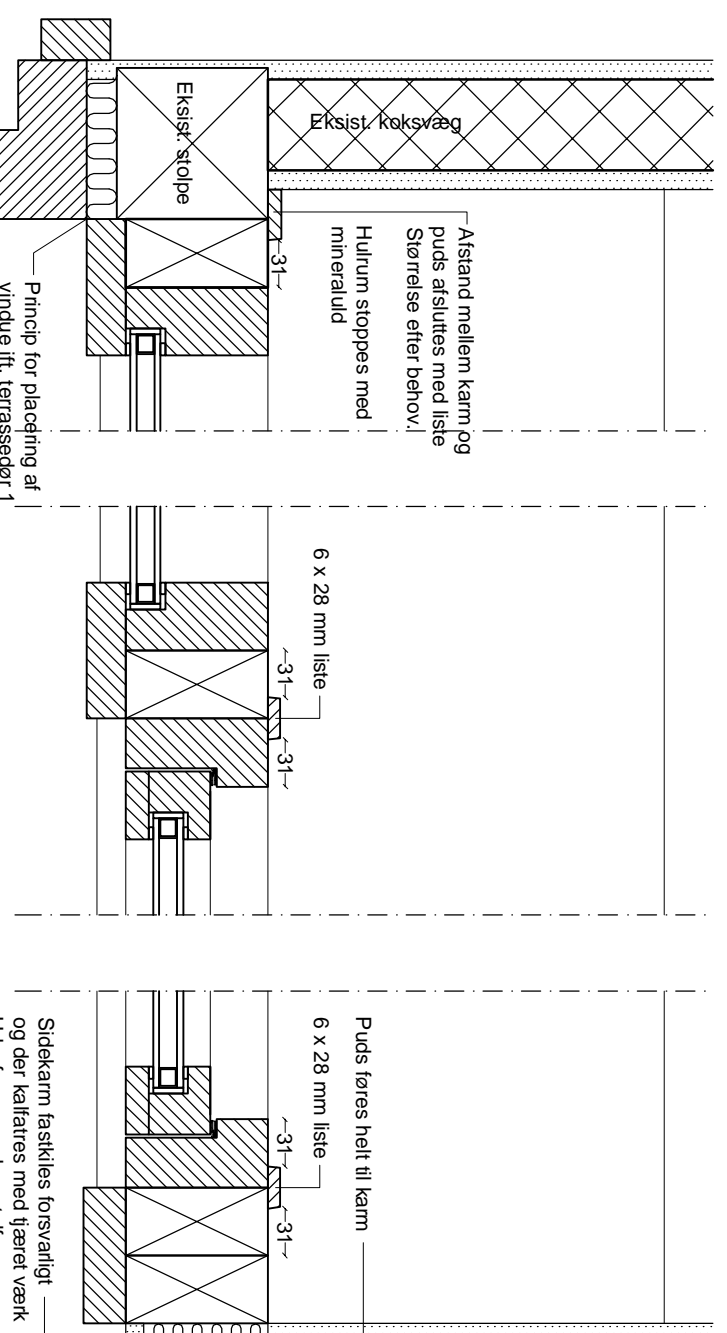

Vandret snit

### Tegningshensning

Tegningssættet består af en beskrivelse og dertilhørende tegninger. Det er vigtigt, at håndværkere får både beskrivelse og tegninger.

Følgende tegninger indgår i tegningssættet:

- 1/6 - Beskrivelse
- 2/6 - Tegning, snit og opstalt, 1:20
- 3/6 - Tegning, snit, 1:5
- 4/6 - Tegning, vandret snit, 1:1
- 5/6 - Tegning, lodret snit, 1:1
- 6/6 - Tegning, lodret snit, 1:1


**Alle mål kontrolleres på stedet**

## Romerhusene

Revision og supplerig af tegningsmateriale

Fremtidige forhold

Nyt vinduesparti i værelser i opholdsfloj - Snit - Sammenstød med øvrige bygningsdele

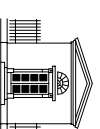

VARMINGS TEGNESTUE  
Kronprinsessegade 8 · 1306 København K Telefon 33 11 22 13 · Fax 33 11 81 84 · mail@varmings-tegnestue.dk

Dato: 29.06.2012

Rev. dato:




Sags nr.: 1165

Mål: 1:5

Udf. af/Goek.: mb

Tegningsnummer:

**A32 - 3/6**

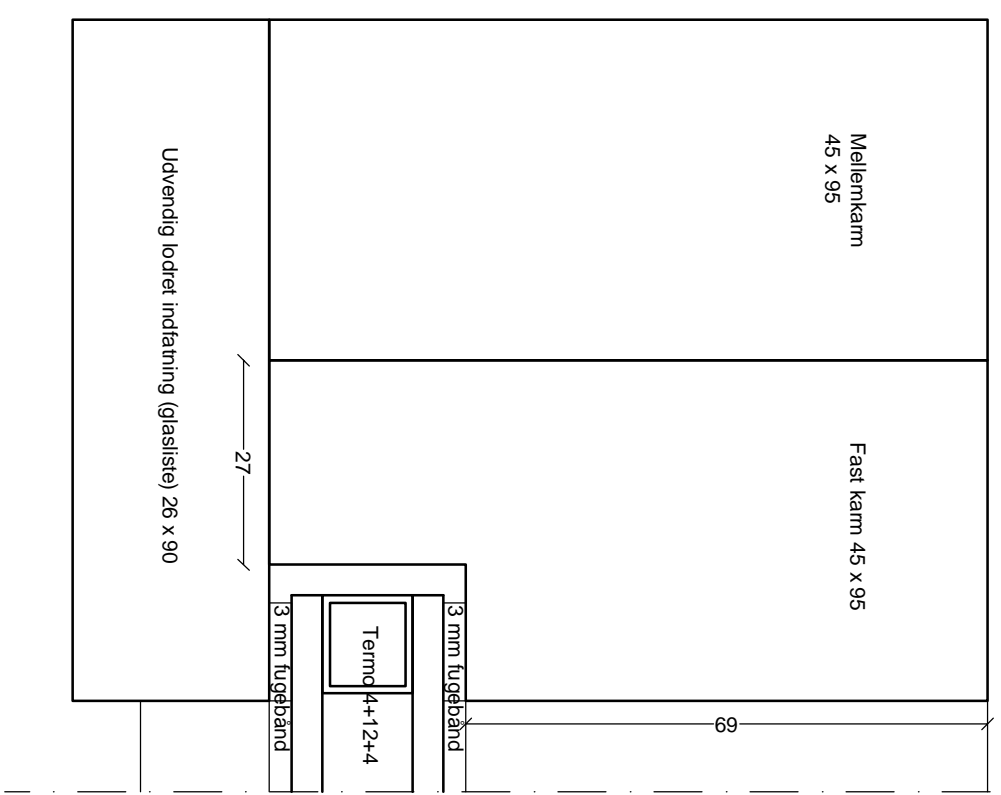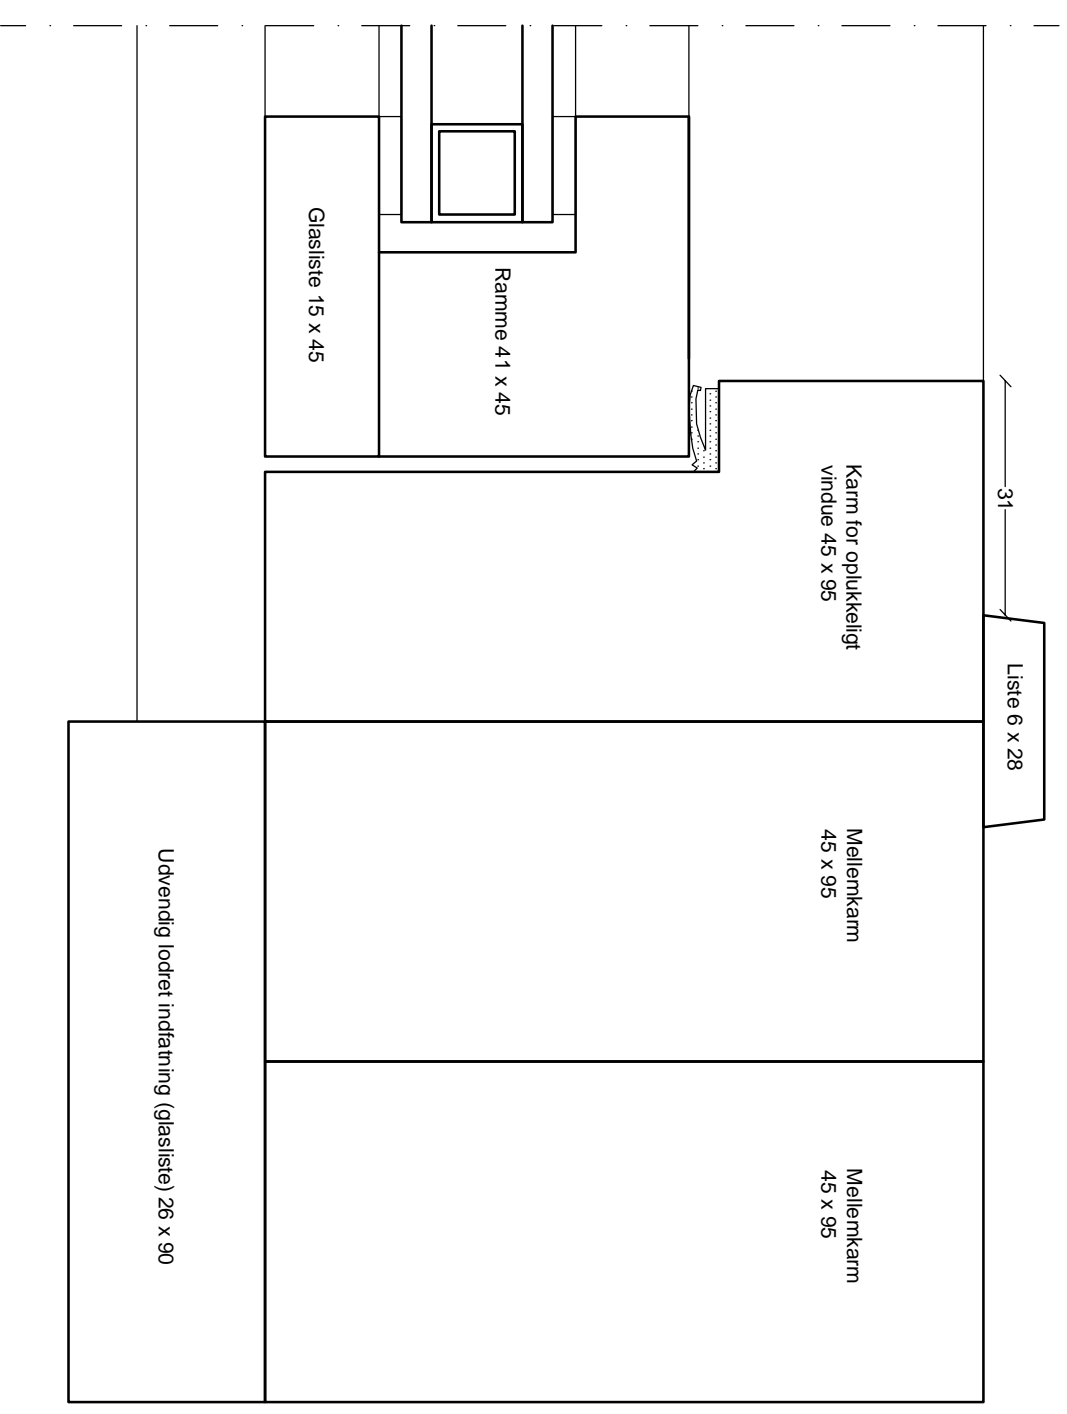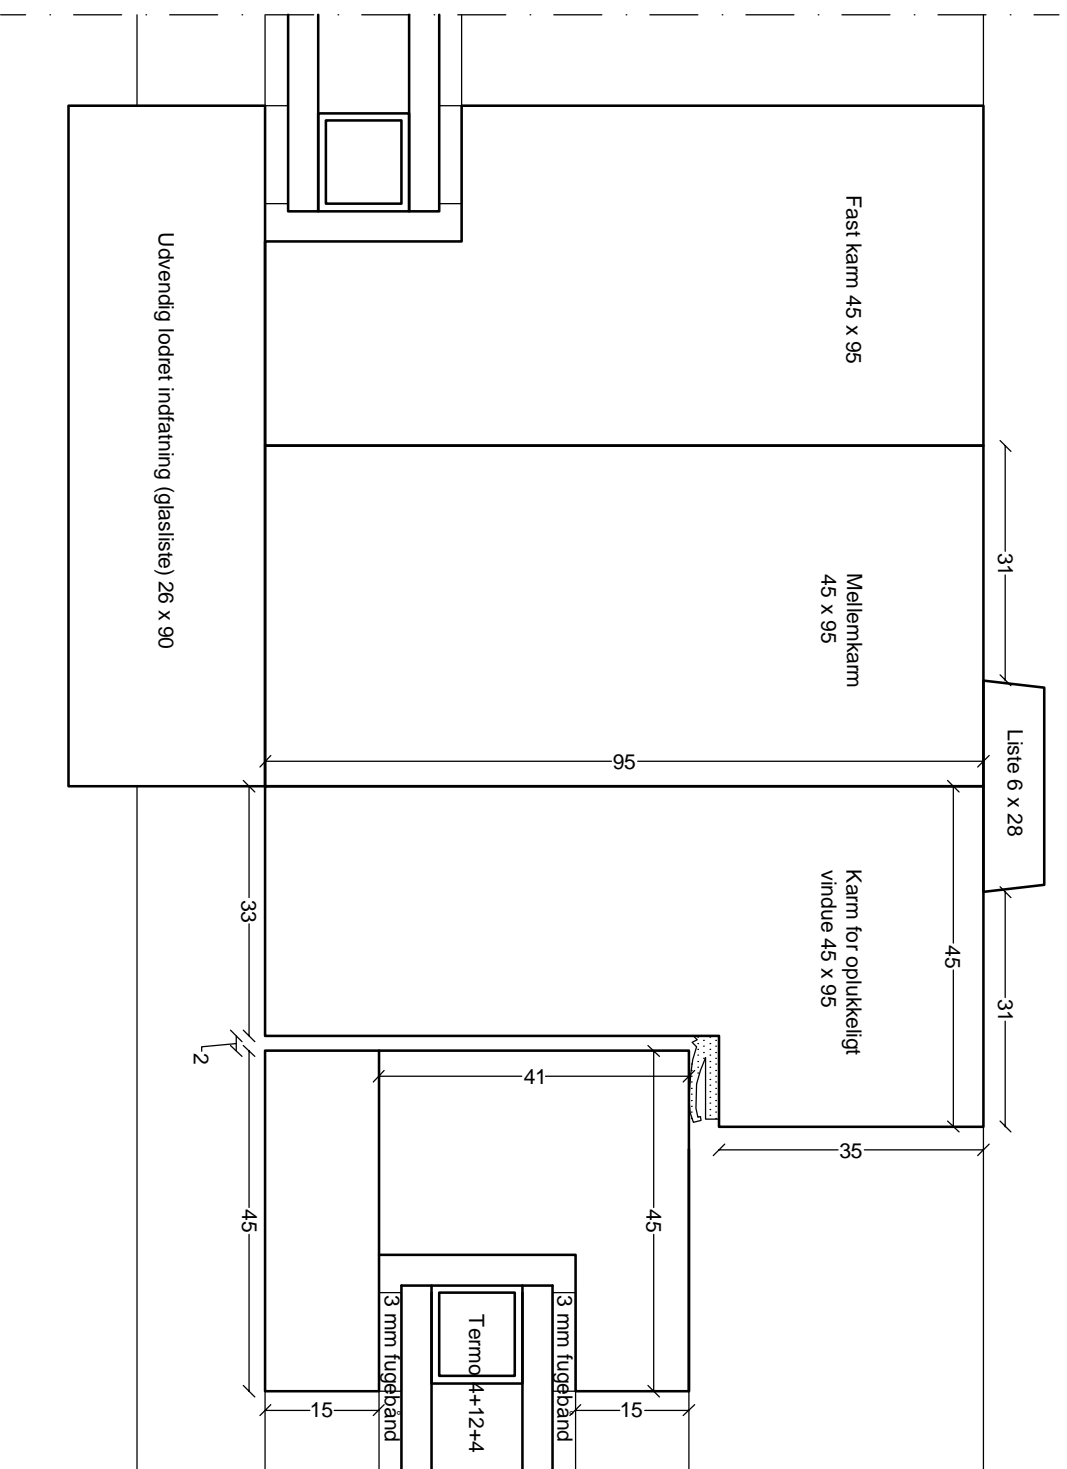

**Tegningshenvisning**  
Tegningssættet består af en beskrivelse og dertilhørende tegninger. Det er vigtigt, at håndværkere får både beskrivelse og tegninger.


- Følgende tegninger indgår i tegningssættet:
- 1/6 - Beskrivelse
  - 2/6 - Tegning, snit og opstalt, 1:20
  - 3/6 - Tegning, snit, 1:5
  - 4/6 - Tegning, vandret snit, 1:1
  - 5/6 - Tegning, lodret snit, 1:1
  - 6/6 - Tegning, lodret snit, 1:1

**Alle mål kontrolleres på stedet**

# Romerhusene

Revision og supplerig af tegningsmateriale

Fremtidige forhold  
Nyt vinduesparti i værelser i værelsesløj - Vandret snit - Detaljer

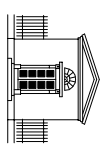

**VARMINGS TEGNESTUE**

Kronprinsessegade 8 · 1306 København K Telefon 33 11 22 13 · Fax 33 11 81 84 · mail@varmings-tegnestue.dk

Dato: 29.06.2012

Rev. dato:


Sags nr.:

Mål: 1:5

Udf. af/Goedk.: mb

Tegningsnummer:

**A32 - 4/6**

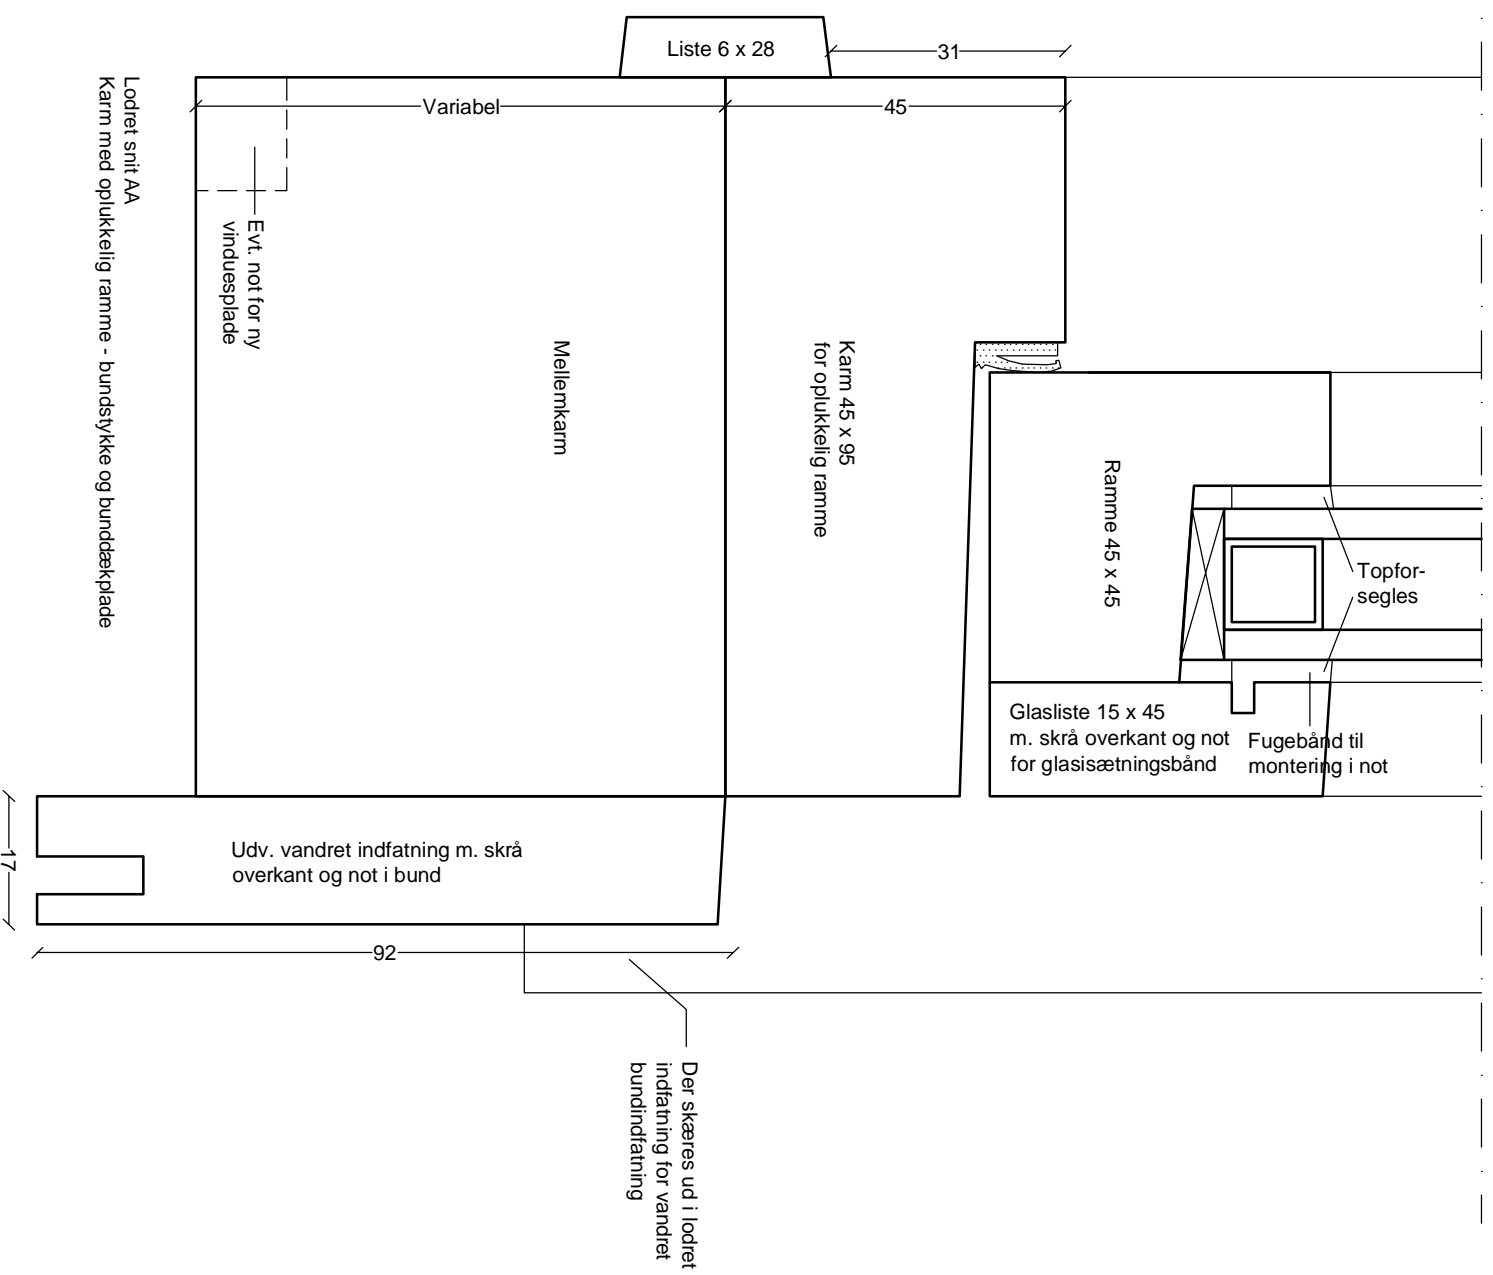


### Tegningshenvisning

Tegningssættet består af en beskrivelse og dertilhørende tegninger. Det er vigtigt, at håndværkere får både beskrivelse og tegninger.

Følgende tegninger indgår i tegningssættet:

- 1/6 - Beskrivelse
- 2/6 - Tegning, snit og opstalt, 1:20
- 3/6 - Tegning, snit, 1:5
- 4/6 - Tegning, vandret snit, 1:1
- 5/6 - Tegning, lodret snit, 1:1
- 6/6 - Tegning, lodret snit, 1:1

Alle mål kontrolleres på stedet

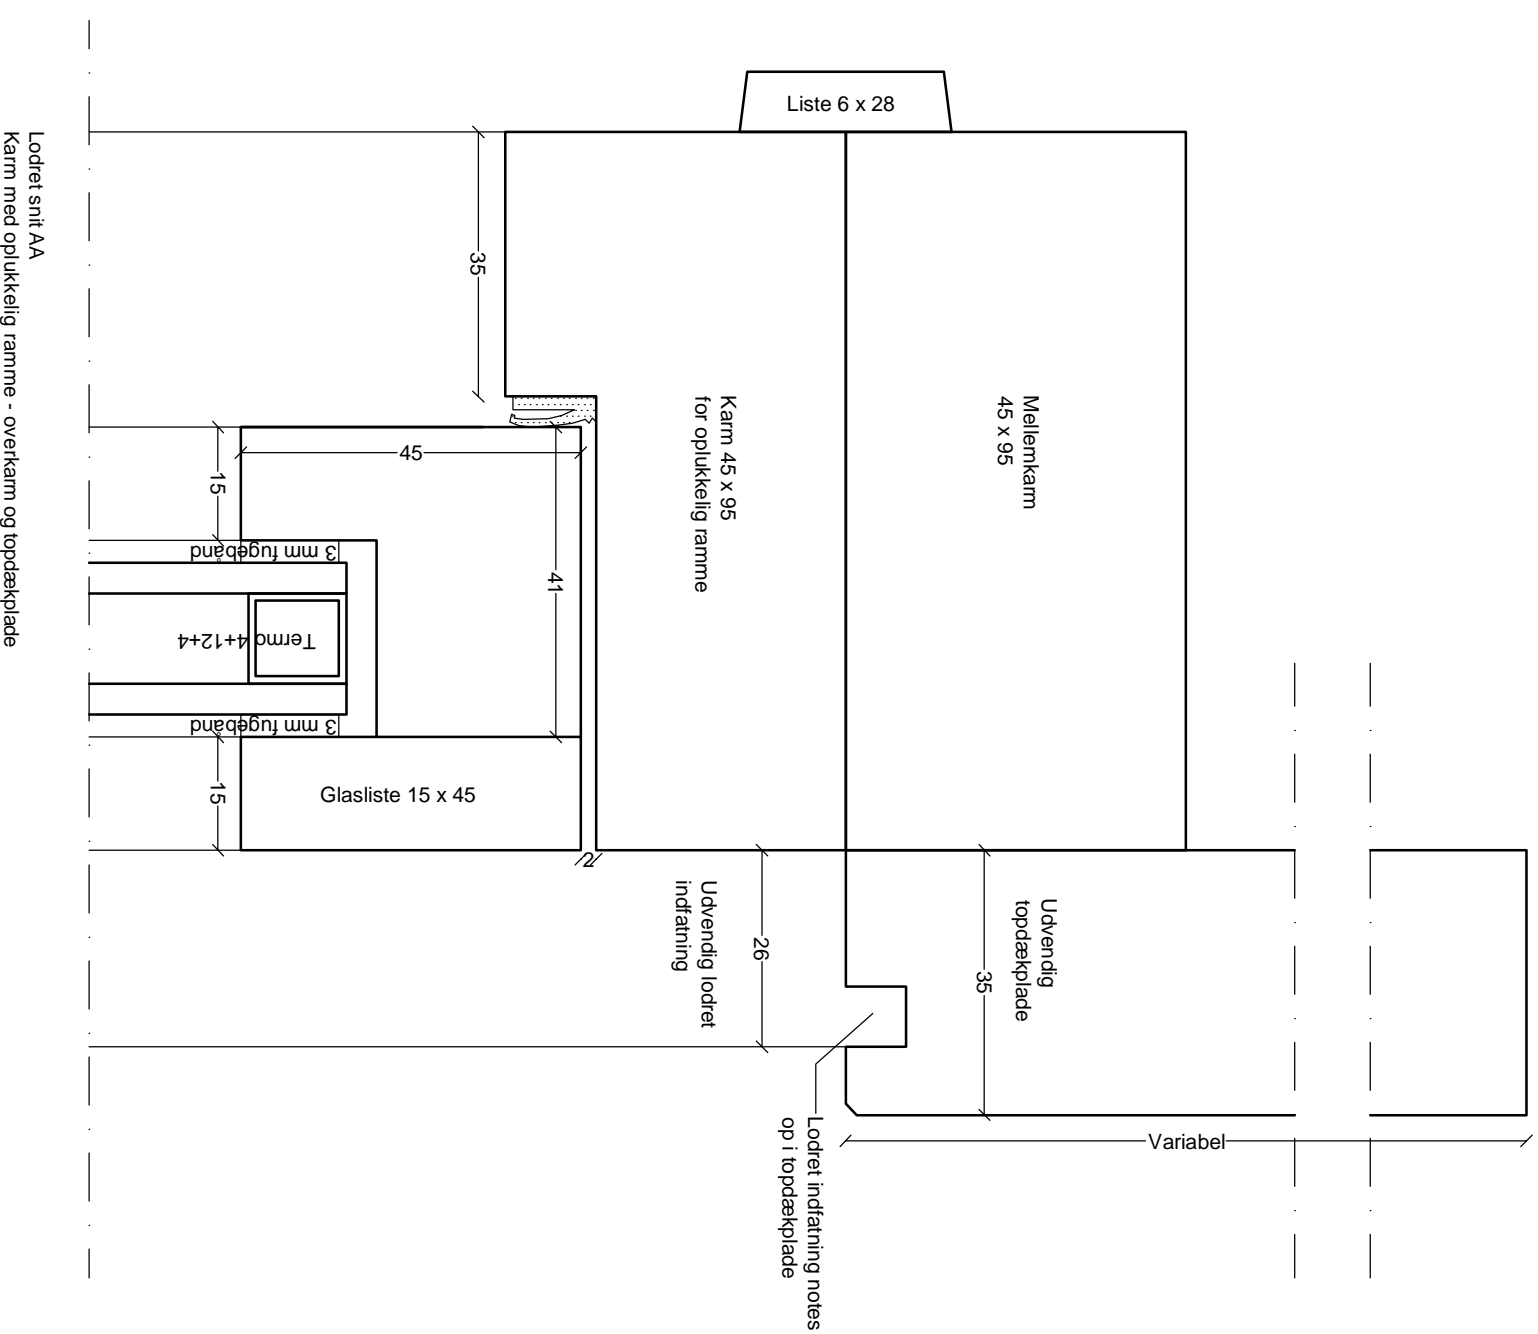


## Romerhusene

Revision og supplering af tegningsmateriale

Fremtidige forhold

Nyt vinduesparti i værelser i opholdstløj - Lodret snit - Detaljer

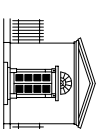

VARMINGS TEGNESTUE  
Kronprinsessegade 8 · 1306 København K Telefon 33 11 22 13 · Fax 33 11 81 84 · mail@varmings-tegnestue.dk

Dato: 29.06.2012

Rev. dato:



Sags nr.: 1165

Mål: 1:1

Udf. af/Goedk.: mb

Tegningsnummer:

A32 - 5/6

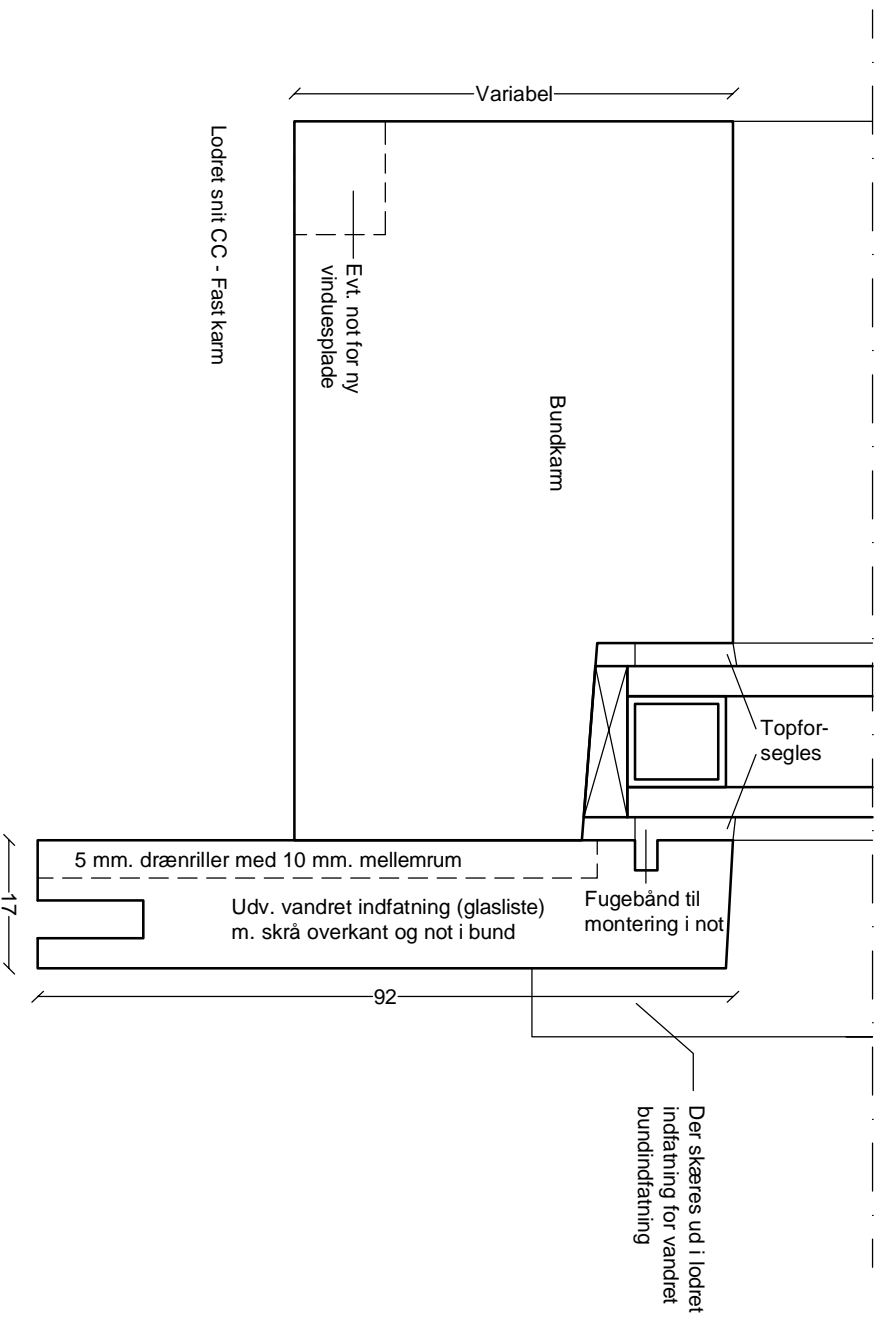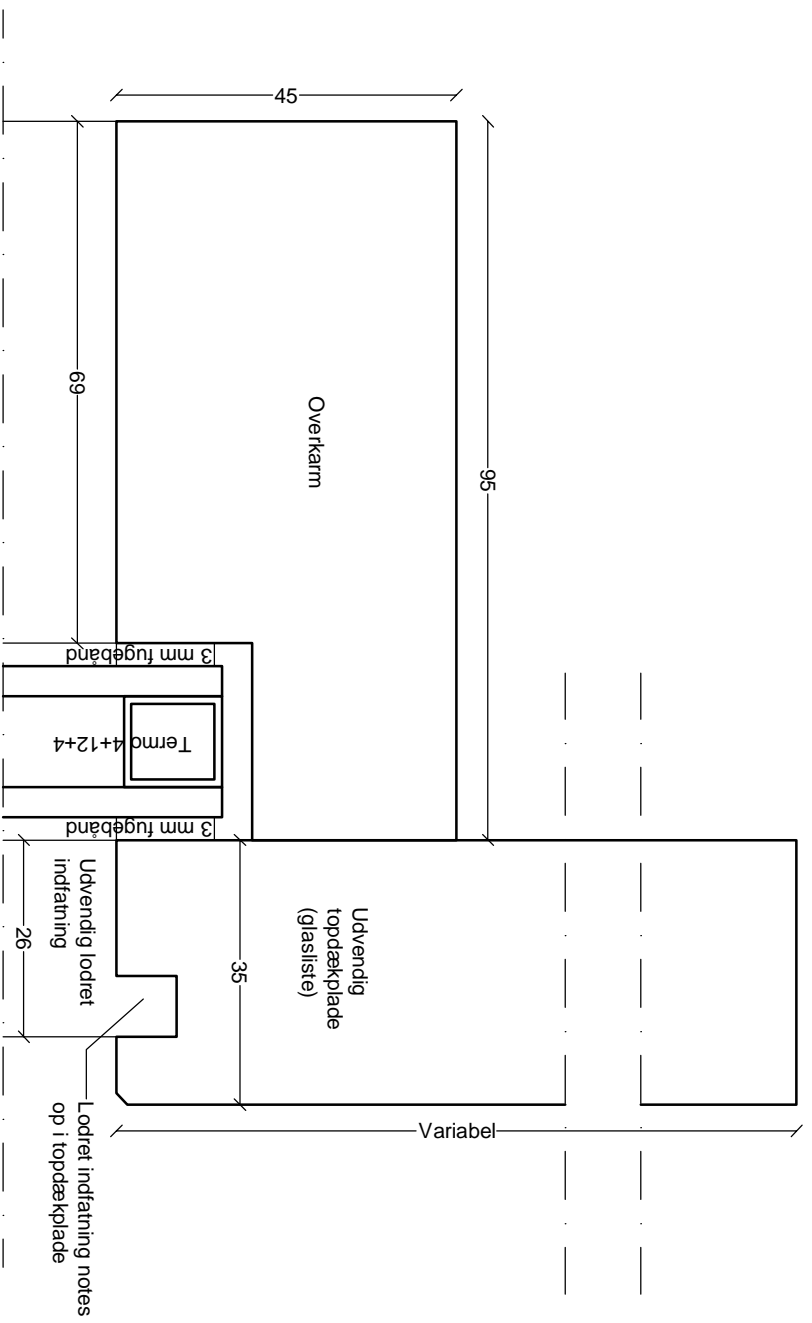

### Tegningshenvisning

Tegningssættet består af en beskrivelse og dertilhørende tegninger. Det er vigtigt, at håndværkere får både beskrivelse og tegninger.

Følgende tegninger indgår i tegningssættet:

- 1/6 - Beskrivelse
- 2/6 - Tegning, snit og opstalt, 1:20
- 3/6 - Tegning, snit, 1:5
- 4/6 - Tegning, vandret snit, 1:1
- 5/6 - Tegning, lodret snit, 1:1
- 6/6 - Tegning, lodret snit, 1:1


**Alle mål kontrolleres på stedet**

## Romerhusene

Revision og supplerig af tegningsmateriale

Fremtidige forhold

Nyt vinduesparti i værelser i værelsesfløj - Lodret snit - Detaljer

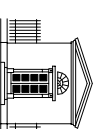

VARMINGS TEGNESTUE  
Kronprinsessegade 8 · 1306 København K Telefon 33 11 22 13 · Fax 33 11 81 84 · mail@varmings-tegnestue.dk

Dato: 29.06.2012

Rev. dato:

Sags nr.: 1165

Mål: 1:1

Udf. af/Goedk.: mb

Tegningsnummer:

**A32 - 6/6**