

NY MØBELVÆG - BESKRIVELSE

Generelt

Varnings Tegnestue har i foråret/sommeren 2012 redigeret eksisterende tegningsmateriale samt udarbejdet supplerende tegningsmateriale for Varnings Kulturstyrelsen.

Redigeringen af det eksisterende tegningsmateriale er baseret dels på 1:1 detaljer af de enkelte bygningsdele udarbejdet af Lundqvist Tegnestue i 1991 og dels på tegninger udarbejdet af Ejerlaugget Romerhusene i 2000, der viser sammenbygningsskemaer.

Supplerende opmålinger er udført i enkelte huse, hvorfor der kan forekomme mindre afvigelser fra hus til hus.

Den enkelte ejer skal ansøge Kulturstyrelsen om tilladelse til at udskitte bygningsdele/foretage bygningsændringer. Tegningssettet for den bygningsdel, der ønskes ændret, skal vedlægges ansøgningen. Kulturstyrelsen skal godkende ændringerne før disse må påbegyndes.

Ejerne af Romerhusene skal være opmærksomme på, at tegningssettet stilles til rådighed af Kulturstyrelsen og at Varnings Tegnestue kun påtager sig ansvar for tegningsmaterialet og dets anvendelse såfremt tegnestuen yder rådgivning i det konkrete projekt.

MURERBESKRIVELSE

Materialer og produkter

Mørtel til opmuring af bagmur samt til udkast og puds:
Kalkmørtel K 100/750. Opmuring: Sa. 0-4- Puds: Sa. 0-2

Slutpuds - fimpuds K100/250. Sa. 0-0.3

Sten: Gule bagmursten i udseende som eksisterende.

Udførelse

Der hugges ud til vederlag for ny bjælke i ydermuren jf. tegning. Placering og dimension aftales med tømrer. Efter oplægning ommures bjælken og overfladen afsluttes med lokal pudseparation med lodret og vandret beskæring mod eksisterende puds.

TØMRERBESKRIVELSE

Materialer og produkter

Nyt træ til udførelse af snedkerarbejdet skal være af bedste kvalitet iht. DS/EN 942:1997, Træ til snedkerbrug.
Generel klassifikation af trækvalitet iht. Træbranchens Oplysningsråd, TRÆ 50, kvalitiet og egenskaber.

Træfugt, max 20% ved indbygning.

Alle beslag skal være korrosionsbehandlede og der anvendes galvaniserede skruer i rette dimensioner og med lige kærv.

Møbeltræ:	Fyr, spejlskåret, kerneandel 100%
Konstruktionstræ:	T1
Murpap:	Bitumenbaseret, diffusionstæt murpap
Vinkelbeslag:	Galvaniserede
Ramme træ, sokkel, topdæklade,	
lister og grebslister:	Vellaget, tæståret kernetræ af fyr, dimensionering som angivet på tegninger.
Gavplade:	30 mm. MDF
Pladedyldning:	Øverste felter - 6 mm. MDF
	Nederste felter - 9 mm. MDF
Skydelåger:	4 mm. HDF
Bundplade i overskab:	30 mm. møbelplade, lamellinet, bøkædt med fyrtræsfinér på begge sider.

Udførelse

Konstruktion: Møbelvæg og overskabe bæres af skjult konstruktion i møbelvæggens loft. Evt. eksisterende bindbjælker afkortes, så der gøres plads til ny langsgående bjælke. Dimensionering og placering af nyt konstruktionstræ aftales på stedet. Bindbjælkerne fastgøres til eksisterende og ny bjælke med vinkelbeslag. Den nye bjælke har i den ene ende vederlag i ydermuren hvor bjælken omvikles med murpap på alle flader, der kommer i berøring med murværk. I den anden understøttes den af møbelvæggens lodrette gavplade. Gavpladen stabiliseres to steder mod udbøjning - ved overskabets bundplade og ved bordpladen. Bundplade og bordplade fastgøres forsvareligt til hhv. ydermur og gavplade ved hjælp af lægter.

Møbelvæg: Alle kanter på synligt træ skal være rektantede og aftases ikke.

Mål og tolerancer

Møbelvæggen skal tætsluttet til mur og stolpe, således at fugte kan undgås.

Møbelvæggen skal monteres i lod og vage. Skydelåger skal gå frit og uhindret.

MALEBESKRIVELSE

Materialer og produkter

Gavplade, skydelåger og pladedyldninger males med dækkende maling.

Dæklader, rammetræ, sokkel og lister kan stå umalet eller malet, såfremt der males anbefales dækkende maling.

Udførelse

Der males med pensel på alle flader, der må ikke anvendes rulle.

Tegningshenvisning

Tegningssettet består af en beskrivelse og dertilhørende tegninger. Det er vigtigt, at håndværkere får både beskrivelse og tegninger.

Følgende tegninger indgår i tegningssettet:

- 1/3 - Beskrivelse
- 2/3 - Tegning, snit og opstalt, 1:20
- 3/3 - Tegning, snit, 1:2


Alle mål kontrolleres på stedet

Romerhusene

Revision og suplering af tegningsmateriale

Fremtidige forhold

Ny møbelvæg - Beskrivelse

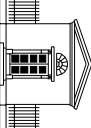

V ARMINGS TEGNESTUE
Kronprinsessegade 8 · 1306 København K
Telefon 33 11 22 13 · Fax 33 11 81 84 · mail@varnings-tegnestue.dk

Dato: 29.06.2012

Rev. dato:


Sags nr.: 1165

Mål: mb


Udf. af/Godk.:

Tegningsnummer:


A40 - 1/3

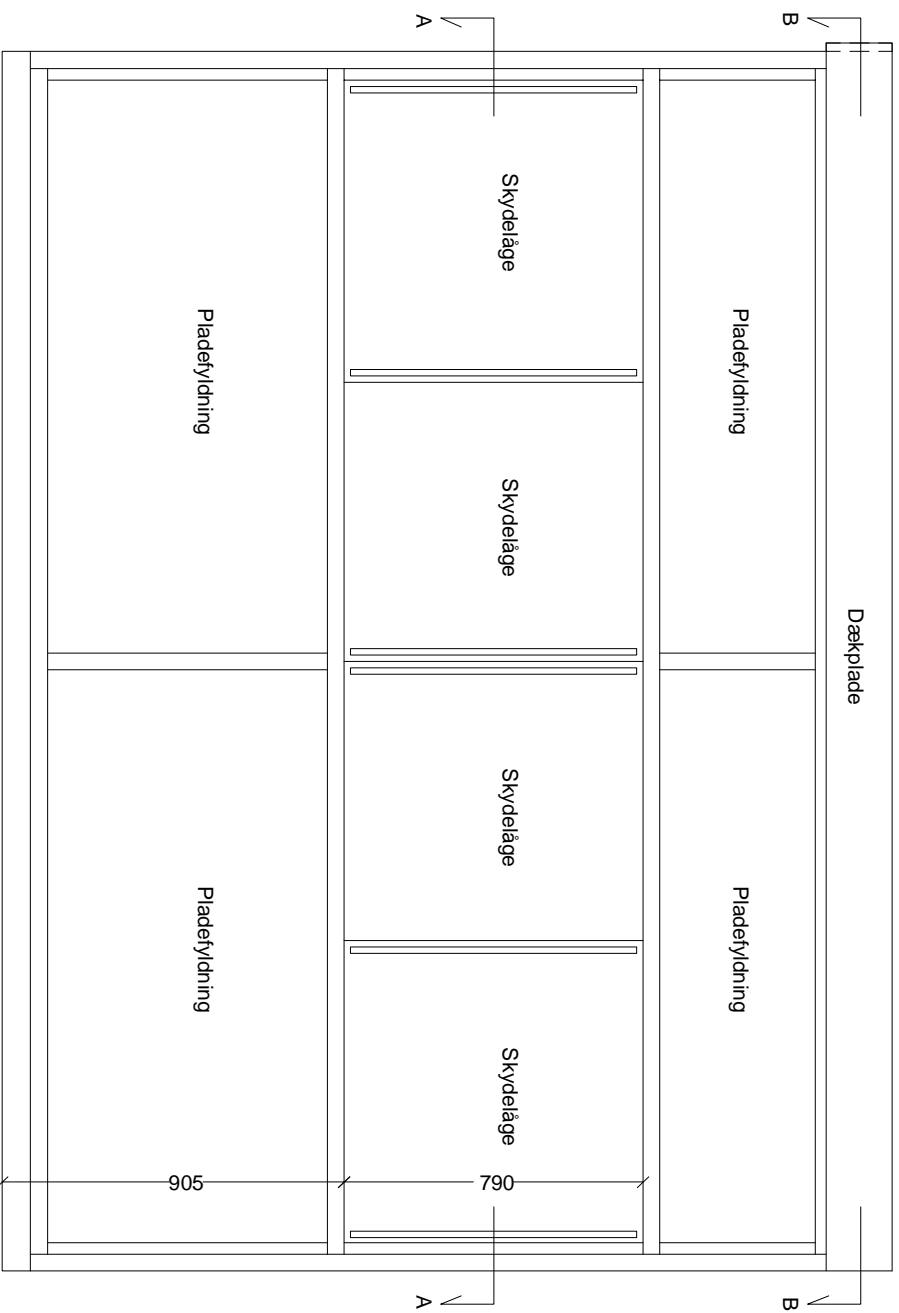


Opstalt set fra stuen 1:20

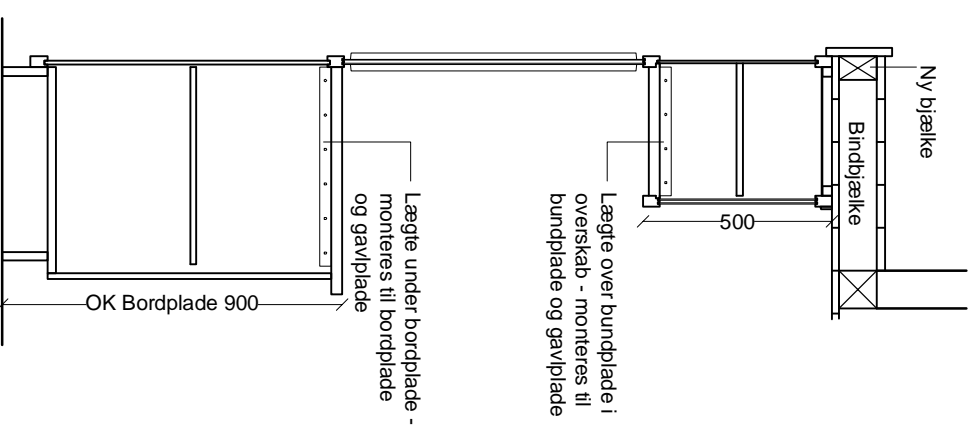

Snit 1:20

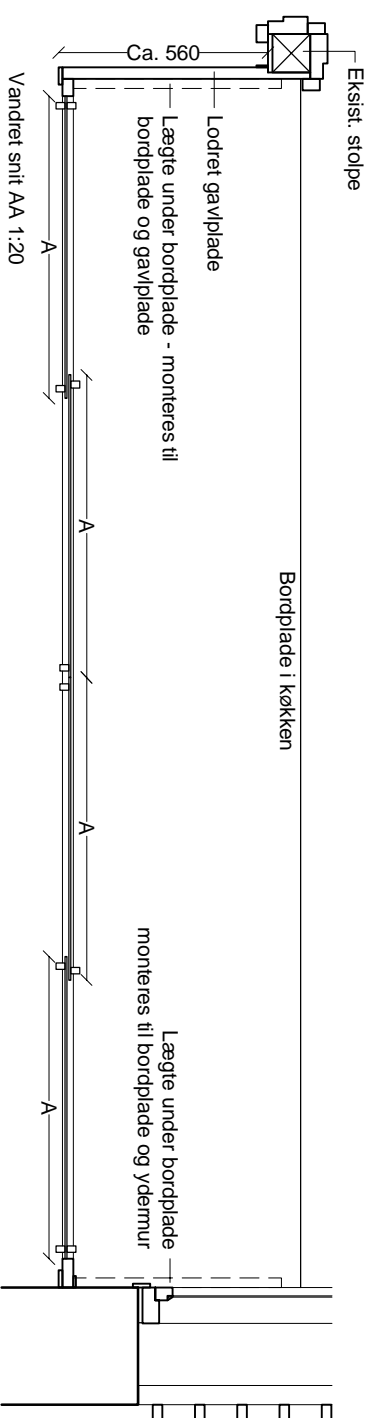

Vandret snit AA 1:20

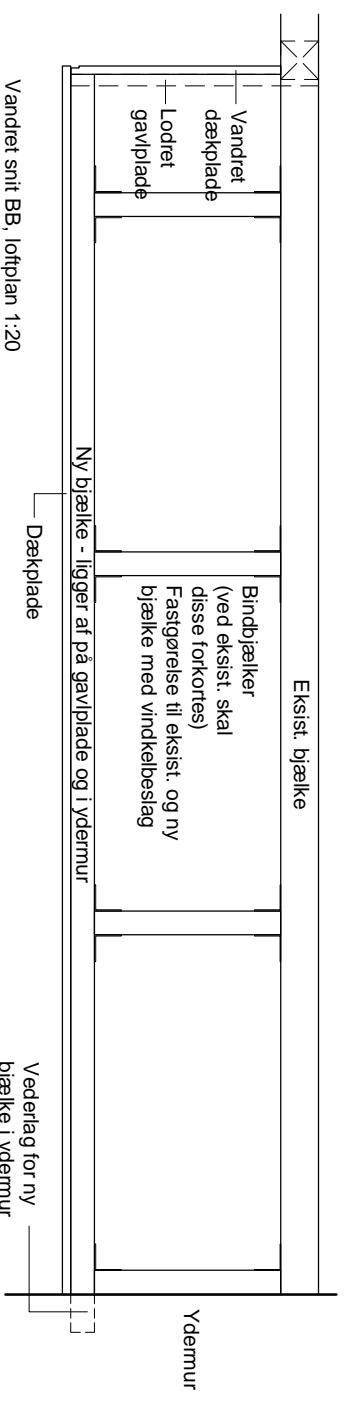

Vandret snit BB, loftplan 1:20

Tegningshensvisning
Tegningssættet består af en beskrivelse og dertilhørende tegninger. Det er vigtigt, at håndværkere får både beskrivelse og tegninger.

Følgende tegninger indgår i tegningssættet:

- 1/3 - Beskrivelse
- 2/3 - Tegning, snit og opstalt, 1:20
- 3/3 - Tegning, snit, 1:2


Alle mål kontrolleres på stedet

Romerhusene

Revision og supplerig af tegningsmateriale

Fremtidige forhold

Ny møbelvæg - snit og opstalt

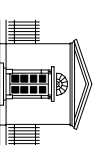

VARMINGS TEGNESTUE

Kronprinsessegade 8 · 1306 København K Telefon 33 11 22 13 · Fax 33 11 81 84 · mail@varmings-tegnestue.dk

Dato: 29.06.2012

Rev. dato:


Sags nr.: 1165

Mål: 1:20


Utf. af/Godk.: mb

Tegningsnummer:


A40 - 2/3

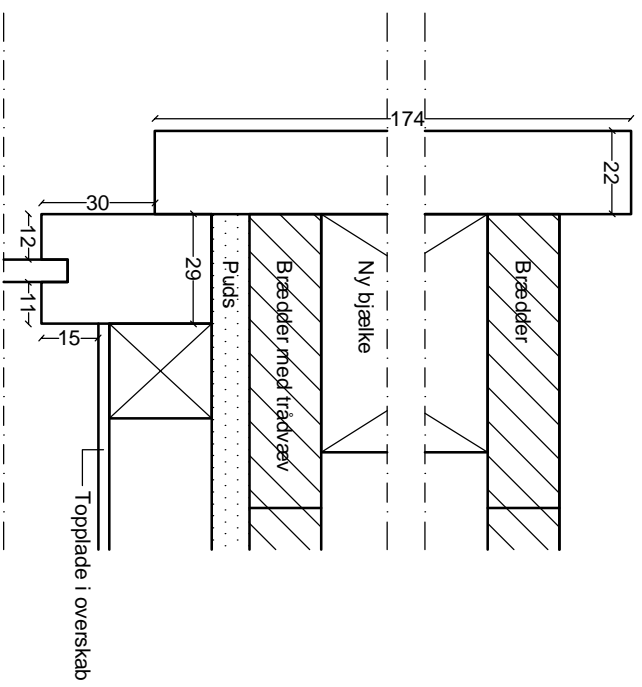


Bordplade og gavplade fastgøres forsvarligt til hinanden ved underliggende lægte. Derved sikres gavpladen mod udbøjning.

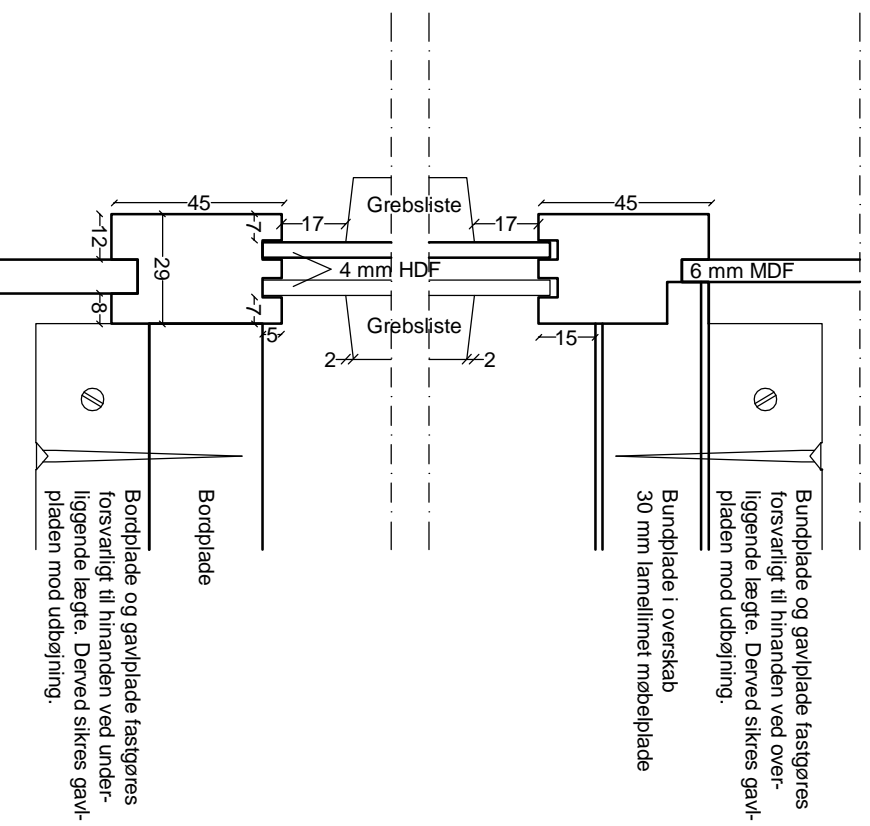

Bordplade og gavplade fastgøres forsvarligt til hinanden ved underliggende lægte. Derved sikres gavpladen mod udbøjning.

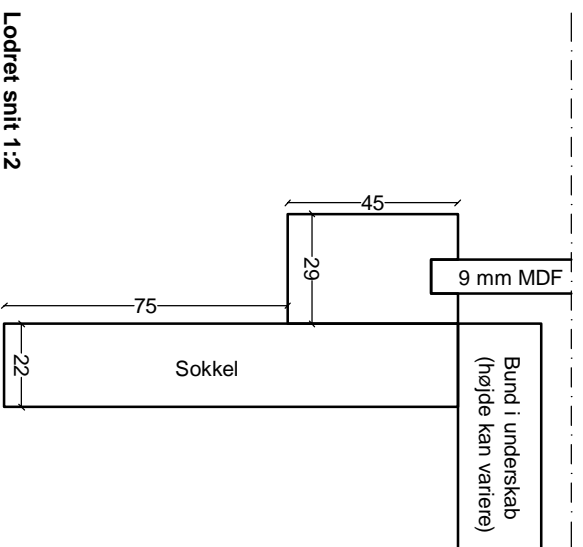

Lodret snit 1:2

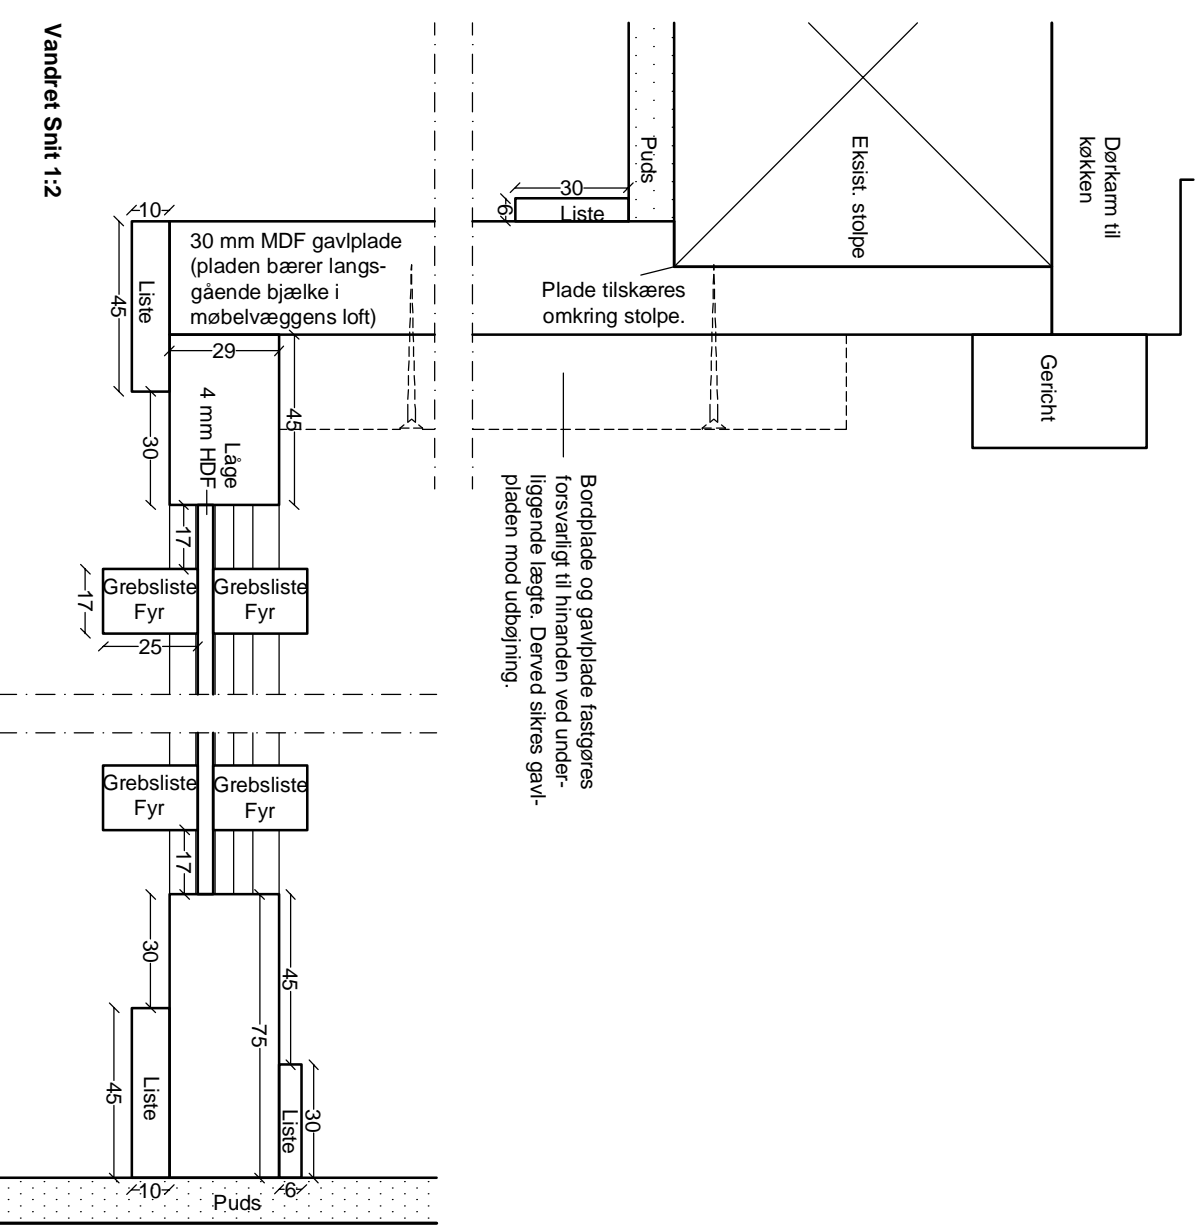

Vandret Snit 1:2

Tegningshenvisning

Tegningssættet består af en beskrivelse og dertilhørende tegninger. Det er vigtigt, at håndværkere får både beskrivelse og tegninger.

Følgende tegninger indgår i tegningssættet:

- 1/3 - Beskrivelse
- 2/3 - Tegning, snit og opstalt, 1:20
- 3/3 - Tegning, snit, 1:2


Alle mål kontrolleres på stedet

Romerhusene

Revision og supplerig af tegningsmateriale

Fremtidige forhold

Ny møbelvæg - Vandret og lodret snit - Detalje

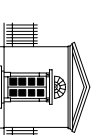

VARMINGS TEGNESTUE
Kronprinsessegade 8 · 1306 København K Telefon 33 11 22 13 · Fax 33 11 81 84 · mail@varmings-tegnestue.dk

Dato: 29.06.2012

Rev. dato:

Sags nr.: 1165

Mål: 1:2

Utf. af/Godk.: mb

Tegningsnummer:

A40 - 3/3