

NYE UDVENDIGE TRÆINDFATNINGER - BESKRIVELSE

Generelt

Varmings Tegnestue har i foråret/sommeren 2012 redigeret eksisterende tegningsmateriale samt udarbejdet supplerende tegningsmateriale for Kulturstyrelsen.

Redigeringen af det eksisterende tegningsmateriale er baseret dels på 1:1 detaljer af de enkelte bygningsdele udarbejdet af Lundqvist Tegnestue i 1991 og dels på tegninger udarbejdet af Ejlerlaugget Romerhusene i 2000, der viser sammenbygningstetaler.

Supplerende opmålinger er udført i enkelte huse, hvorfor der kan forekomme mindre afvigelser fra hus til hus.

Den enkelte ejer skal ansøge Kulturstyrelsen om tilladelse til at udskrifte bygningsdele/foretage bygningsændringer. Tegningssættet for den bygningsdel, der ønskes ændret, skal vedlægges ansøgningen. Kulturstyrelsen skal godkende ændringerne før disse må påbegyndes.

Ejerne af Romerhusene skal være opmærksomme på, at tegningssættet stilles til rådighed af Kulturstyrelsen og at Varmings Tegnestue kun påtager sig ansvar for tegningsmateriale og dels anvendelse såfremt tegnestuen yder rådgivning i det konkrete projekt.

TØMRERBESKRIVELSE

Materialer og produkter

Nyt træ til udførelse af snedkerarbejdet skal være af bedste kvalitet iht. DS/EN 942:1997, Træ til snedkerbrug. Generel klassifikation af trækvalitet iht. Træbranchens Oplysningsråd, TRÆ 50, kvalitet og egenskaber.

Alt beslag skal være korrosionsbehandlet og der anvendes galvaniseret skrue i rette dimensioner og med lige kærv.

Ny indvendig dækplade over vindue : Fyr, spejlskåret, kerneandel 100%.

Skrue: Rundhovede med lige kærv

Utførelse

Alle profiler udføres nøjagtigt efter tegninger uden hjemmeafrundinger eller andre profileringer end vist. Hjemmesamlinger udføres uden kantafrundning.

Den vandrette topdækplade og den vandrette bunddækplade monteres først og derefter monteres den lodrette indfatning.

Topdækpladen skal monteres så overkant er skjult af udhængsbrædder.

Topdækpladens underkant skal slutte i samme højde på alle gårdvendte facader.

For korrekt placering henvises til vindues- og tagtegninger.

MALEBESKRIVELSE

Materialer og produkter

Udvendige træindfatninger:

Imprægnering af træ:

Transparent, oliebaseret maling, Dyrups Gori 88, transparent, nuance nød

Dyrups Gori 22/7

Utførelse

Træværk malerbehandles inden beslåning.


Det sikres, at træfugten er max. 20%

Der males med pensel på alle flader, der må ikke anvendes rulle.

Nyt træ, som indmures eller gøres utilgængeligt imprægneres.

Der henvises til følgende tegningssæt for vinduer og tag:

NYE UDVENDIGE TRÆINDFATNINGER - TEGNING

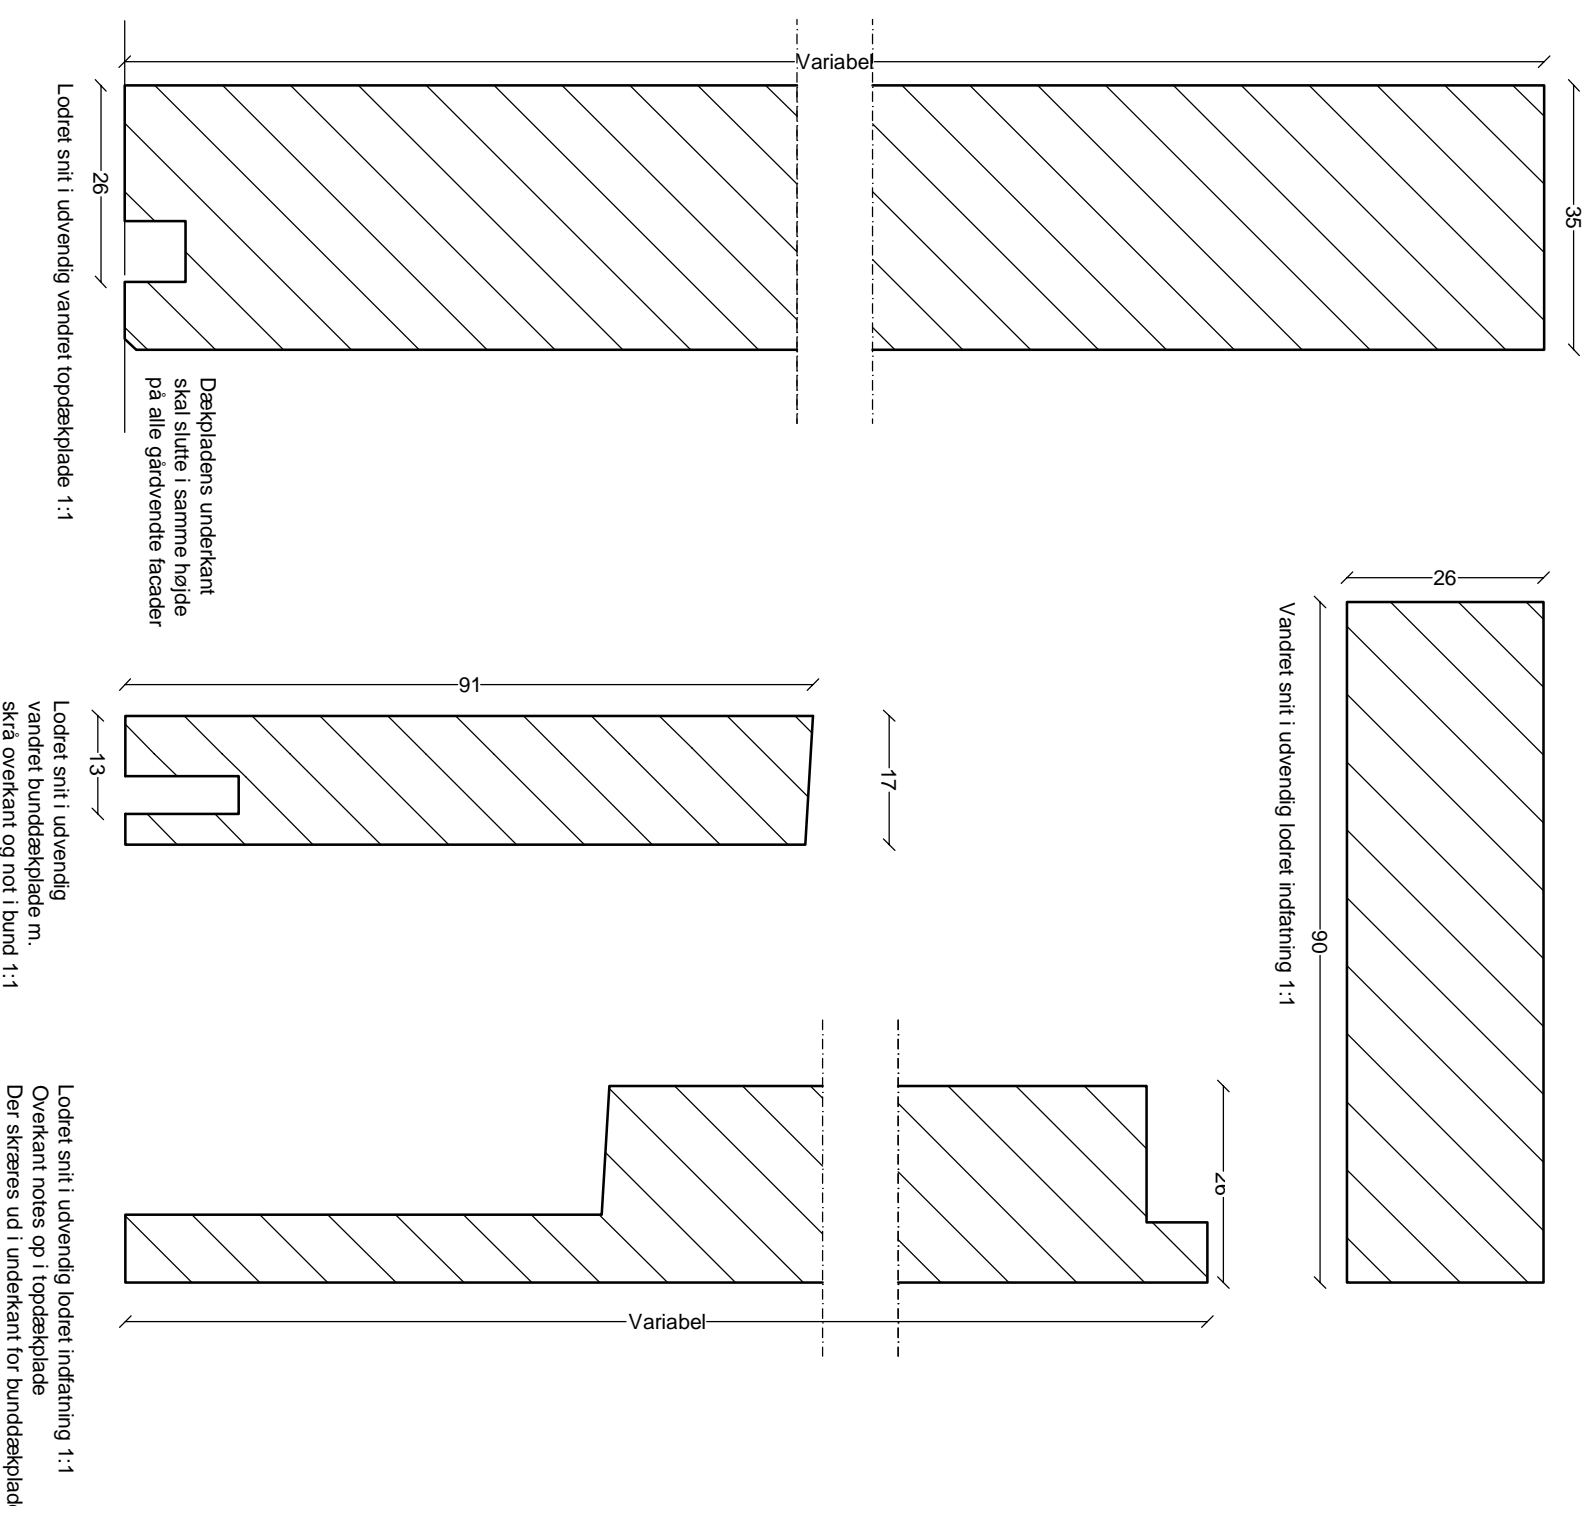


Romerhusene

Revision og supplerig af tegningsmateriale

Fremtidige forhold

Nye udvendige træindfatninger - snit og beskrivelse

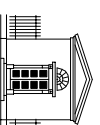

VARMINGS TEGNESTUE

Kronprinsessegade 8 · 1306 København K Telefon 33 11 22 13 · Fax 33 11 81 84 · mail@varmings-tegnestue.dk

Dato: 29.06.2012

Rev. dato:

Sags nr.: 1165

Mål: 1:1

Udf. af/Goek.: pk

Tegningsnummer:

A50 - 1 / 1